


PREHLADNÁ SITUÁCIA  
M 1:250 000

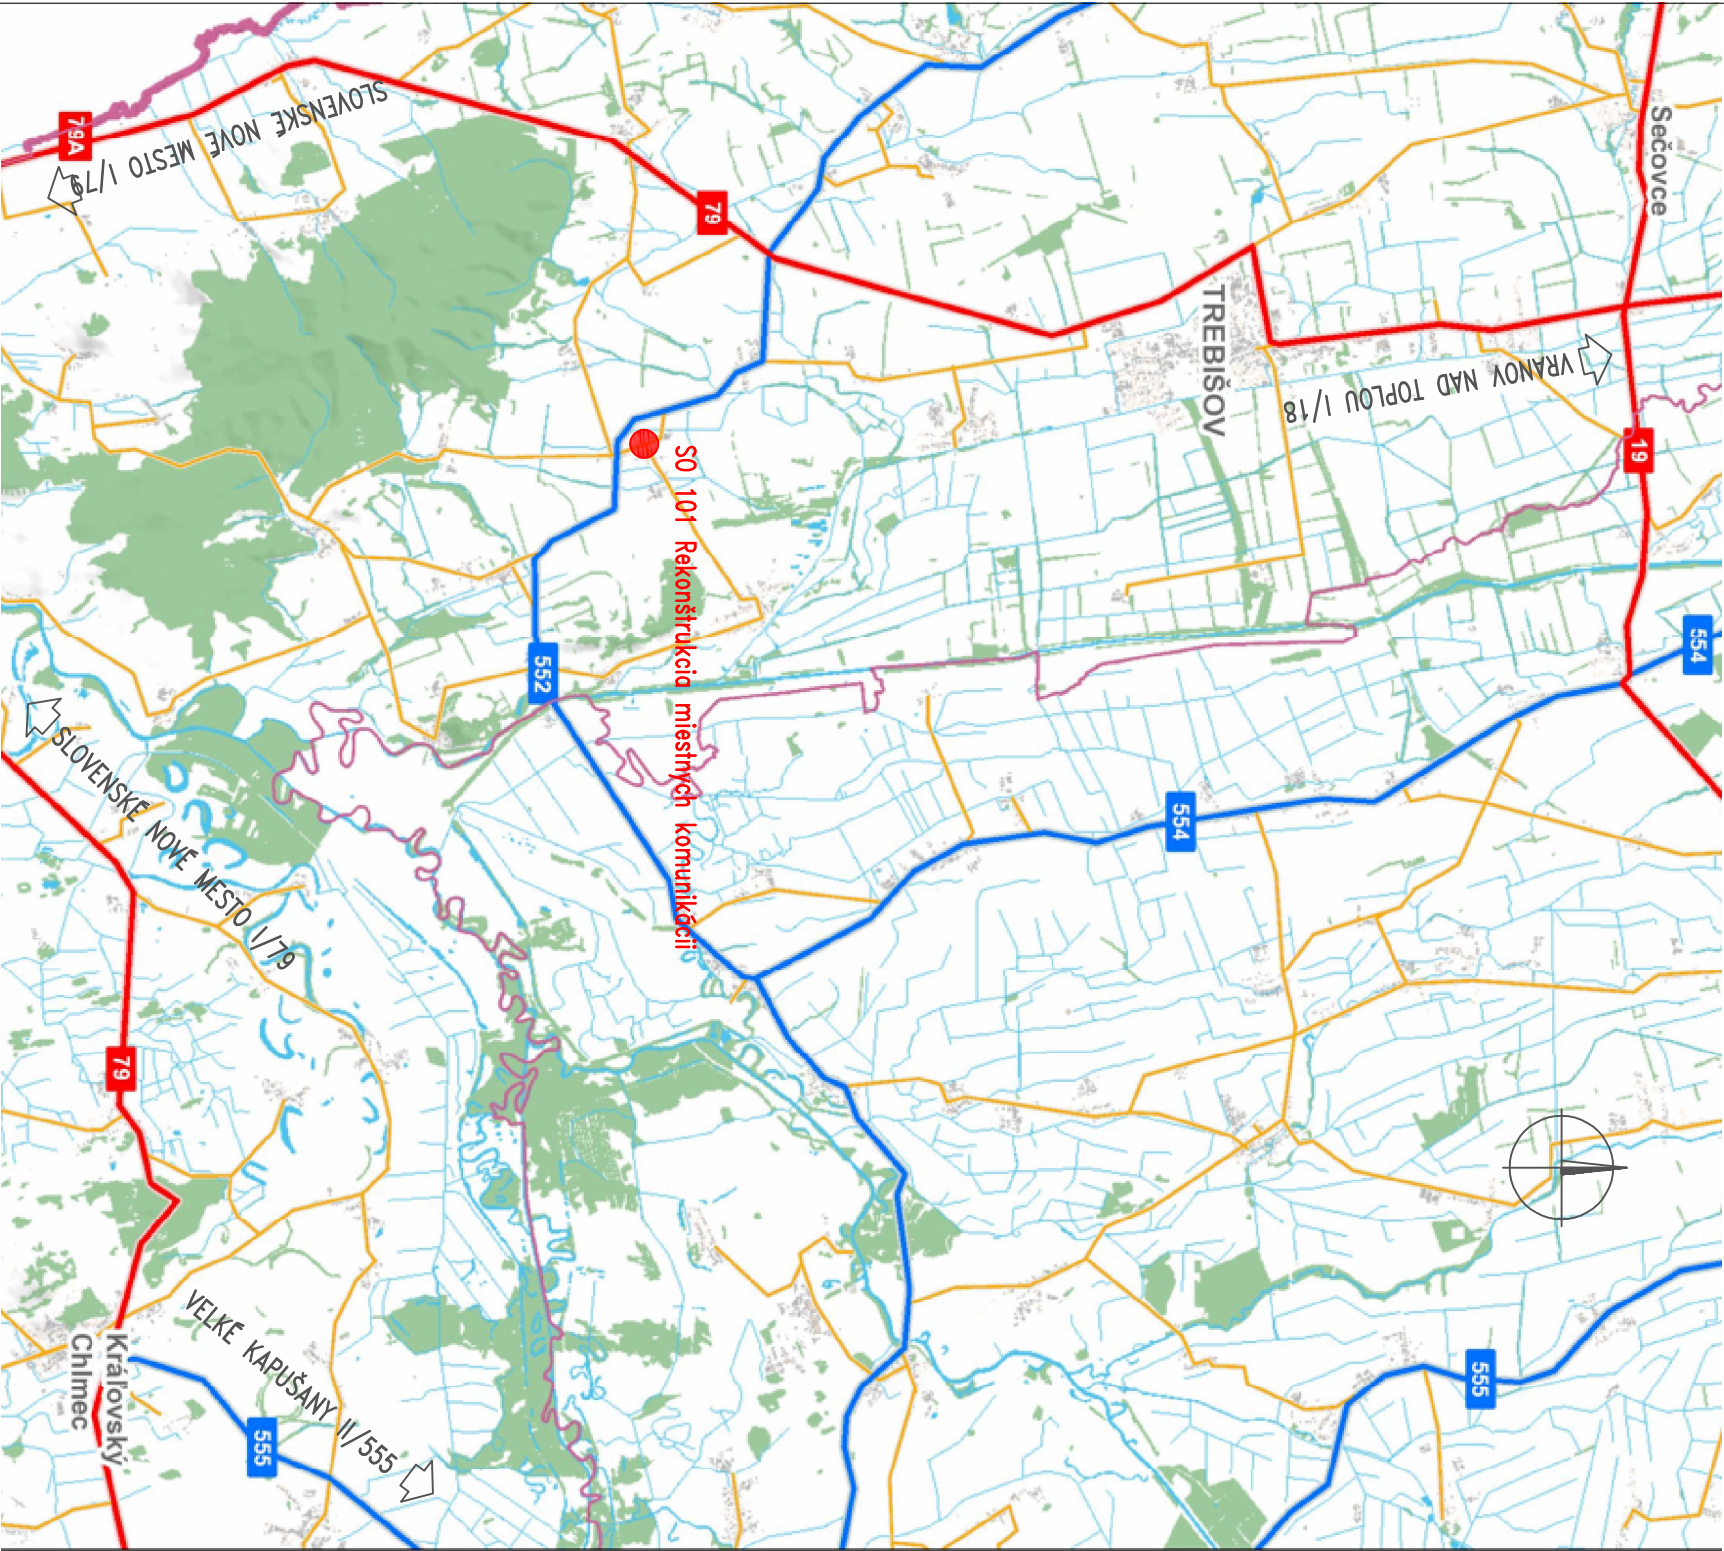

ZOZNAM OBJEKTOV:  
SO 101 Rekonštrukcia miestnych komunikácií

POZNÁMKA:  
k.ú. Novosad

ZODPOVEDNÝ PROJEKTANT:	VYPRACOVAL:	KONTROLOVAL:
ING. VAHOVSKÝ	ING. VAHOVSKÝ	ING. VAHOVSKÝ
Ing. Váňo Váňo tel. 0907/930 427, e-mail: vahoprojekt@gmail.com		
KRAJ:	KOŠICKÝ	
OBJEDNÁVATEL: Obec Novosad		
STAVBA:	DOBUĐOVANIE TECHNICKÉJ INFRAŠTRUKTÚRY V OBCI NOVOSAD	
OBŠAH:	PREHLADNÁ SITUÁCIA	
Č. PRÍLOHY:		Č. SÚPRAVY:
B1.		