



# VZOROVÝ PRIEČNY REZ

## M 1:50

INTRAVILÁN MOK5,00(30)  
MK1, MK2

KRAJNICA

KRAJNICA

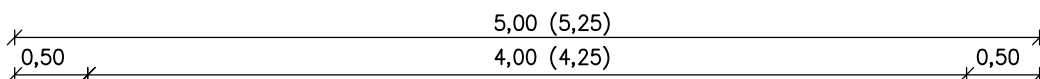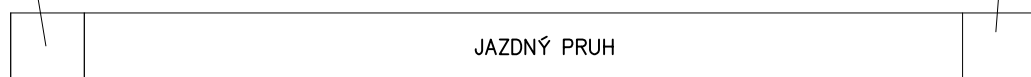

ZREZANIE KRAJNÍC A  
SPEVNENIE KRAJNICE ŠTRKODRVINOU  
fr. 0-32, hr. 0,10 m

OS KOMUNIKÁCIE  
±0,000

2,50%

2,50%

FRÉZOVANIE VOZOVKY hr. 100mm

1

ASFALTOVÝ BETÓN PRE OBRUSNÚ VRSTVU  
SPOJOVACÍ ASFALTOVÝ POSTREK min. 0,5 kg/m<sup>2</sup>  
ASFALTOVÝ BETÓN PRE PODKLADOVÚ VRSTVU  
ASFALTOVÝ INFILTRAČNÝ POSTREK min. 1,0 kg/m<sup>2</sup>  
SPOLU:

AC 11 0; B 50/70; II  
PS; B  
AC 16 P; B 50/70; II  
PI; B

40 mm

60 mm

min. 100 mm

STN EN 13 108-1  
STN 73 6129  
STN EN 13 108-1  
STN 73 6129

ZODPOVEDNÝ PROJEKTANT:	VYPRACOVAL:	KONTROLOVAL:	<b>VÁHOPROJEKT</b> Exnárova 13, 080 01 Prešov tel. 0907/930 427, e-mail: vahoprojekt@gmail.com	
ING.VÁHOVSKÝ	ING.VÁHOVSKÝ	ING.VÁHOVSKÝ		
<i>Váhovský</i>	<i>Váhovský</i>	<i>Váhovský</i>		
KRAJ: KOŠICKÝ	DÁTUM: 2/2022			
OBJEDNÁVATEL: Obec Novosad	STUPEŇ: DSP			
STAVBA: DOBUDOVANIE TECHNICKEJ INFRAŠTRUKTÚRY V OBCI NOVOSAD	FORMÁT: 1xA4			
	MIERKA: 1:50			
OBJEKT: SO 101 Rekonštrukcia miestnych komunikácií	Č.PRÍLOHY:		Č.SÚPRAVY:	
OBSAH: Vzorový priečny rez	D1.5			