



Oznámenie verejnou vyhláškou

Spoločnosť Východoslovenská distribučná a.s. Mlynská 31, Košice pripravuje realizáciu nižšie uvedenej stavby, ktorej obsahom je úprava vedenia elektrickej distribučnej siete vrátane výmeny nevyhovujúcich podporných bodov bez zmeny trasy vedenia, podľa priloženej grafickej situácie. Práce sa budú realizovať v katastrálnych územiach: **Novosad, Kysta, Hrčeľ**

názov stavby: " V210 – Novosad – Kysta - Hrčeľ – úprava VN "

Predpokladaný termín realizácie stavby je rok 2021 .

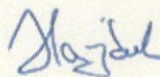
Východoslovenská distribučná a.s. týmto oznamuje vlastníkom a užívateľom uvedených nehnuteľností vstup na nehnuteľnosti, ktoré majú byť predmetnou stavbou dotknuté. Ak vznikne vlastníkovi nehnuteľnosti v dôsledku realizácie stavby majetková ujma, má nárok na náhradu škody.

Toto oznámenie bude vyvesené na úradnej tabuli obce/mesta 30 dní od dátumu jeho vyvesenia.

V prípade potreby ďalších informácií k stavbe môžete kontaktovať Odbor Projekty, tel. č. +421(0)55 610 2370.

V Košiciach, dňa 04.06.2021

OBEC NOVOSAD
076 02
-2-

 Východoslovenská distribučná, a.s.

Košice

-44-

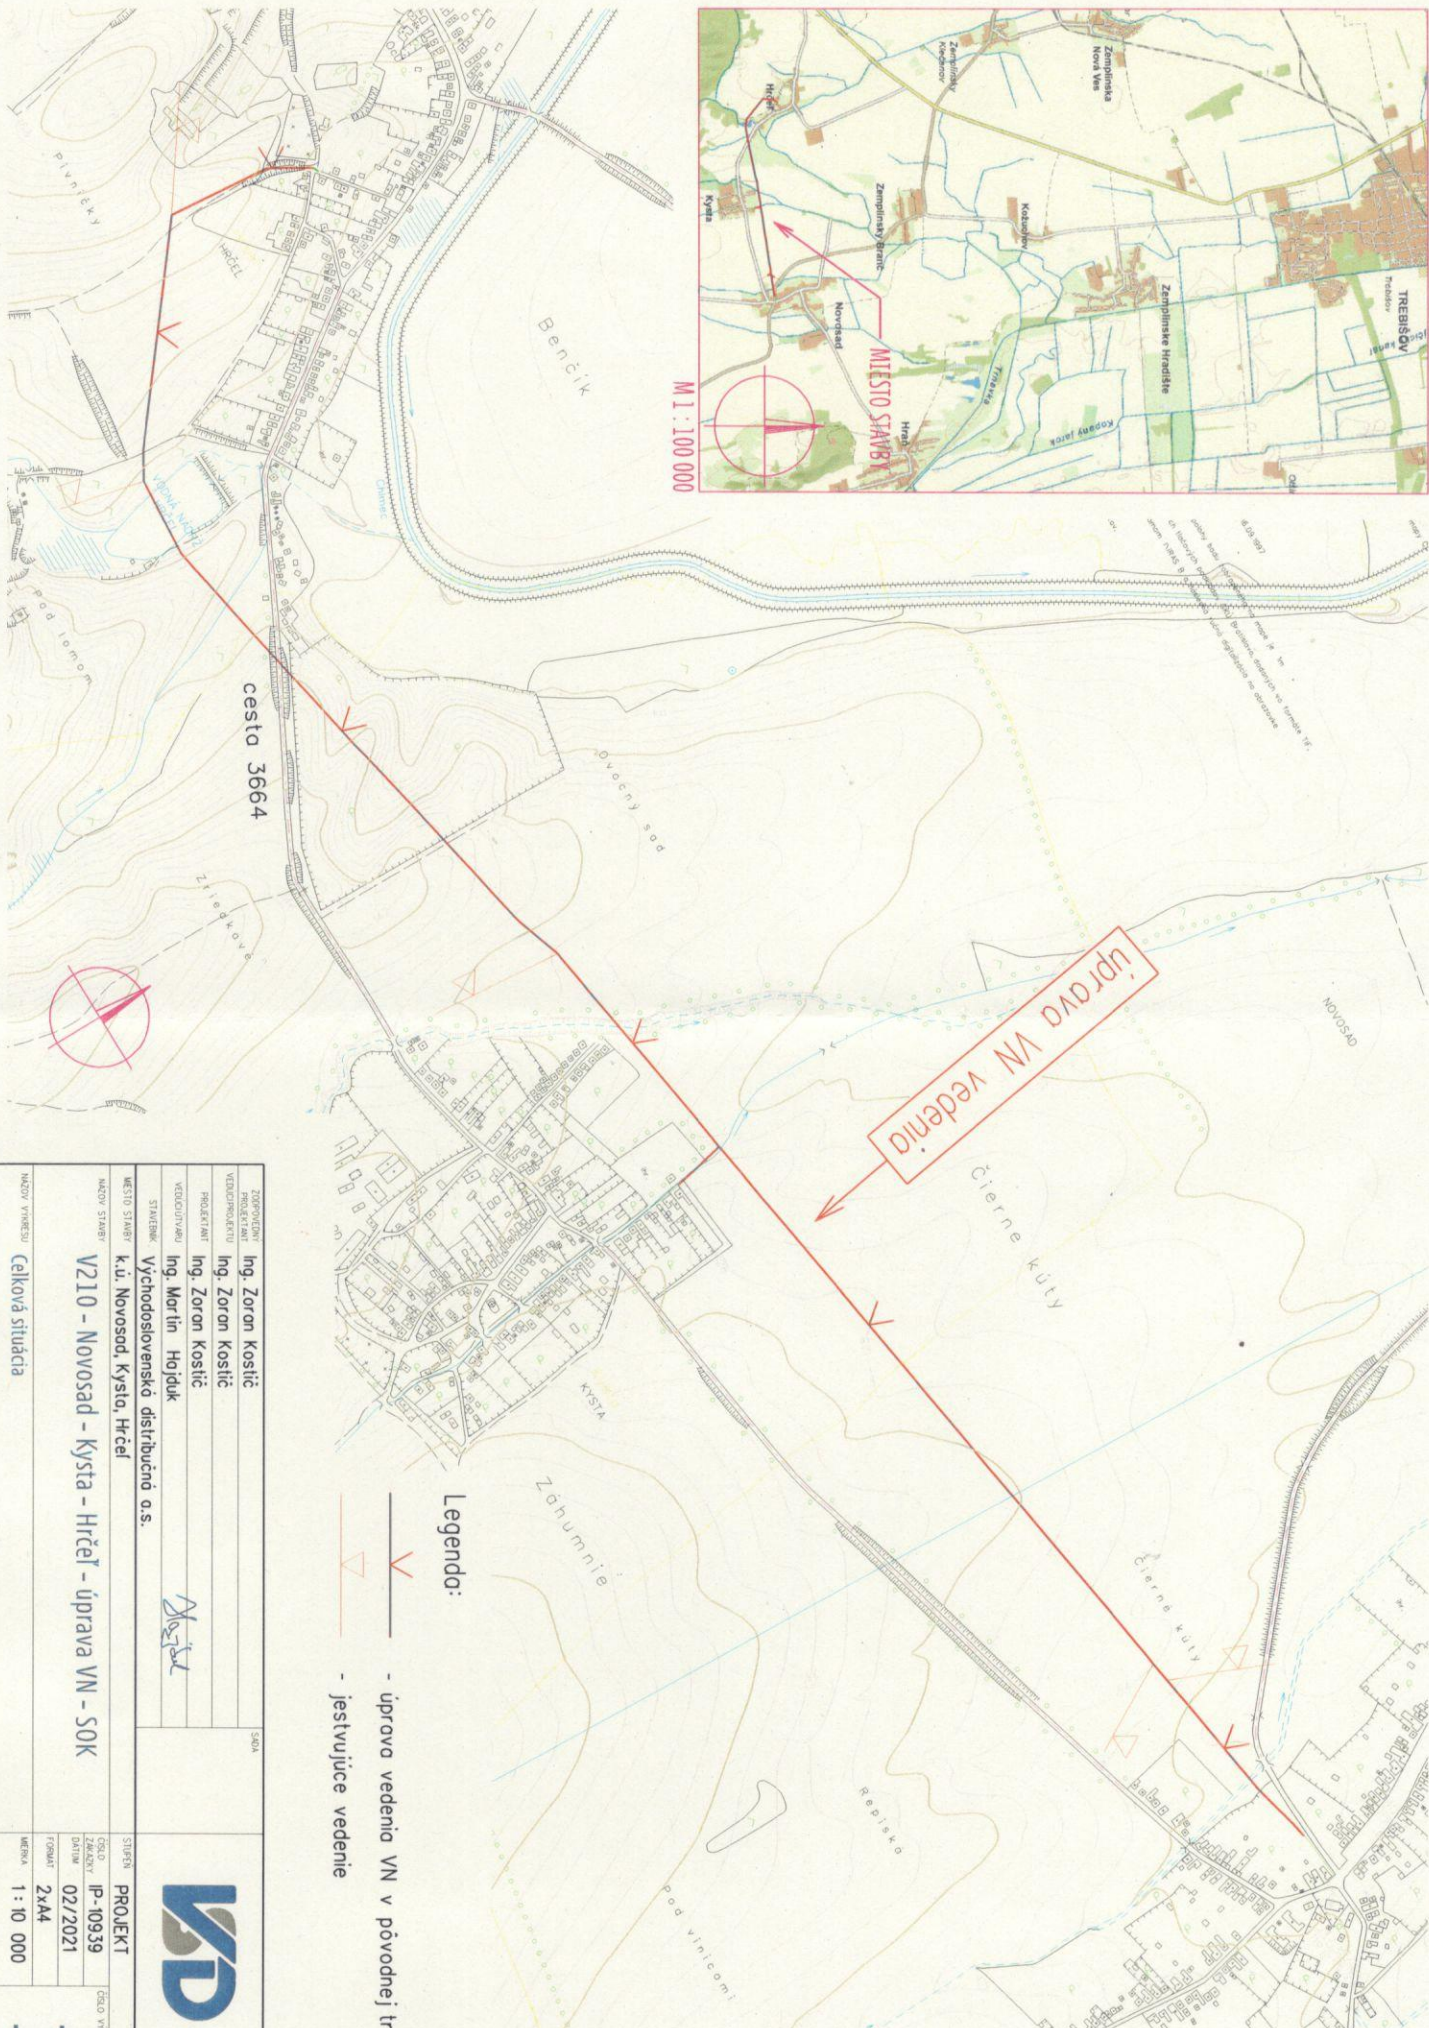
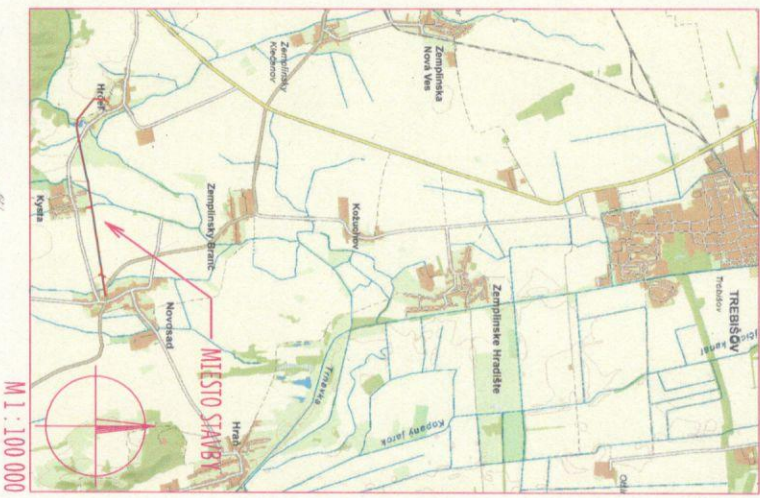
Ing. Martin Hajduk
vedúci odboru Projekty

vyvesené dňa/pečiatka obce
11.6.2021



Právne informácie: Toto oznámenie je splnením oznamovacej povinnosti prevádzkovateľa distribučnej sústavy podľa ust. § 11 ods. 2 zák. č. 251/2012 Z.z. o energetike a o zmene niektorých zákonov. Realizácia stavby podľa tohto oznámenia je výkonom oprávnení prevádzkovateľa distribučnej sústavy podľa ust. § 11 ods. 1 zák. č. 251/2012 Z.z. o energetike a o zmene niektorých zákonov. V prípade neumožnenia vstupu na nehnuteľnosť podľa tohto oznámenia, berie vlastník (užívateľ) nehnuteľnosti na vedomie právne dôsledky z toho plynúce.


Kontakty

Adresa pre písomný kontakt: Východoslovenská distribučná, a.s., odbor Projekty, Mlynská 31, 042 91 Košice, Slovenská republika



úprava VN vedenia

Legenda:
 - úprava vedenia VN v pôvodnej trase
 - jestvujúce vedenie

ZODPOVEDNÝ PROJEKTANT	Ing. Zoran Kostić	SKUPINA	
VEDÚCI PROJEKTANT	Ing. Zoran Kostić		
VEDÚCI VYKONÁVATEĽ	Ing. Martin Hojdák		
STRÁŽNIK	Ing. Martin Hojdák		
MESTO STARÝ NOVOSAD	k.ú. Novosad, Kryta, Hričel	STUPEN	PROJEKT
	Východoslovenská distribučná a.s.	ZÁKLADNÝ ČÍSLO	IP-10939
		ROK	2021
		FORMÁT	2xA4
		MÉRKA	1 : 10 000